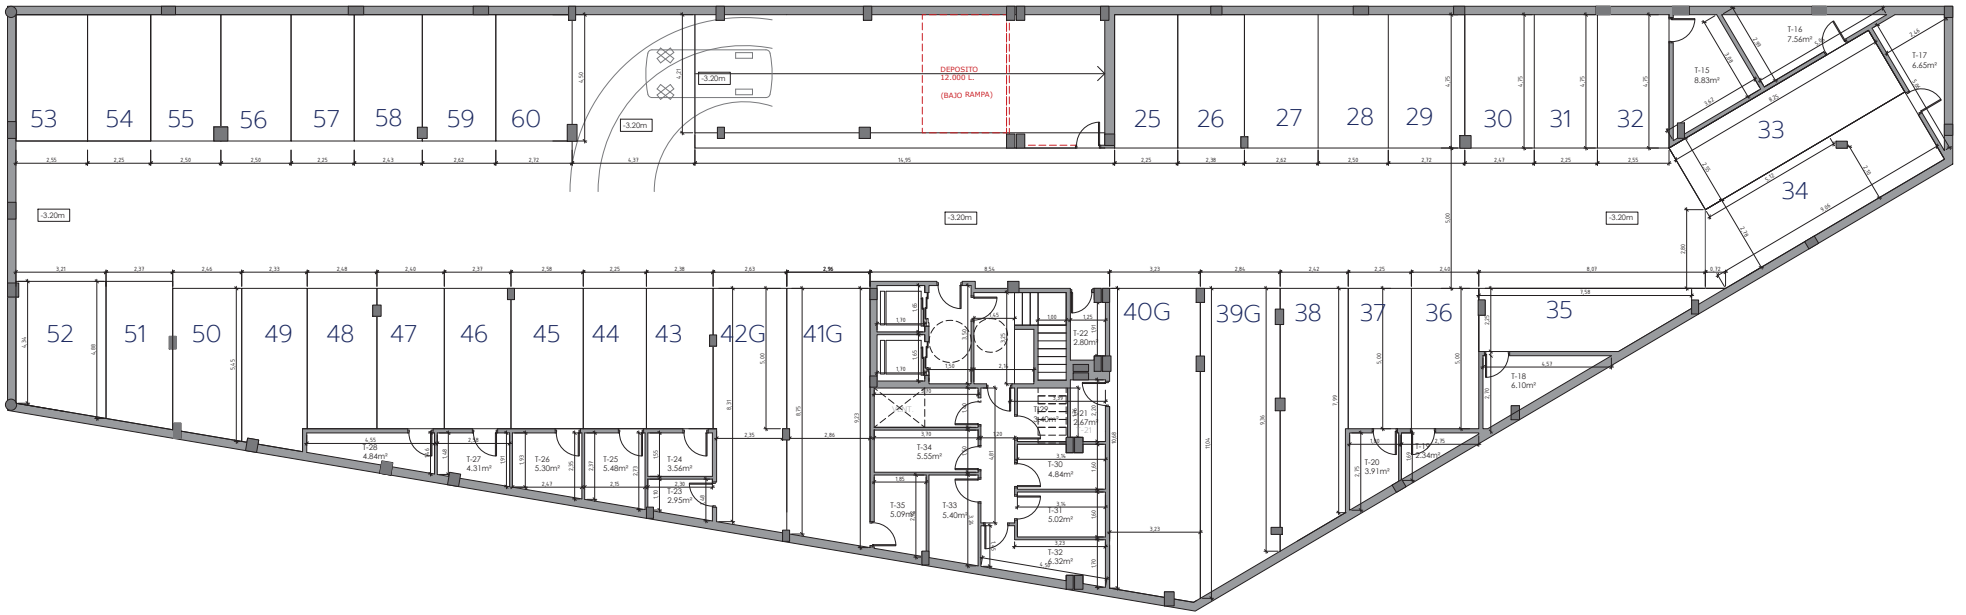

J2
ARQUITECTOS

ANTEPROYECTO DE 3 VIVIENDAS UNIFAMILIARES, LOCAL COMERCIAL, GARAJE Y SEMISÓTANO
EN PARCELA 2 DE LA UNIDAD DE ACTUACIÓN 1 DEL SECTOR SAU-1 "LA CAÑADA" EN ALHAURÍN EL GRANDE

SITUACIÓN: C/ CAÑADA, C/ PLAYA, C/ BERENJENA Y C/ CAÑADA REAL

CONTENIDO: PLANTA SÓTANO, DISTRIBUCIÓN, SUPERFICIES Y ACOTADO

MARZO/24

ESCALA: 1/100

HOJA Nº: 01